

25 Bld Besson Bey 16023 ANGOULEME
Tél. 05 45 38 60 60

DGA Patrimoine public et environnement –
Stratégie foncière et immobilière

N° 2024 - D - 347

**DECISION PAR SUBDELEGATION D'ATTRIBUTIONS
DU CONSEIL COMMUNAUTAIRE**

**CONVENTION DE SERVITUDE DE PASSAGE DE
RACCORDEMENT ÉLECTRIQUE AVEC ENEDIS
PARCELLE CADASTRÉE AE 162 SUR LA COMMUNE
DE SAINT-MICHEL**

Le PRESIDENT de la COMMUNAUTE D'AGGLOMERATION de GRANDANGOULEME,

Vu, le code général des collectivités territoriales,

Vu, la délibération du conseil communautaire portant délégation de fonction au président,

Vu, l'arrêté n°97 du 23 mars 2022 de Monsieur le Président subdélégant à Monsieur Gérard ROY en sa qualité de vice-président, une partie de ses attributions déléguées par la délibération susvisée,

DECIDE

Article 1^{er} – Est approuvée la convention de servitude de passage pour un raccordement électrique sur la parcelle AE 162 sur la commune de Saint-Michel, entre la société ENEDIS située 34 place des Corolles à Paris-La-Défense et GrandAngoulême.

Article 2 – La convention de servitude est conclue à titre gracieux.

Article 3 - La servitude de passage fera l'objet d'une publication au Service de la Publicité Foncière, par acte authentique notarié, les frais dudit acte restant à la charge d'ENEDIS.

Article 4 - Monsieur le directeur général des services est chargé de l'exécution de la présente décision.

Angoulême, le 07 NOV. 2024

Pour le Président,
Le Vice-Président,



Gérard ROY

Reçu en Préfecture
Le : 07 NOV. 2024
Affiché ou notifié
Le : 07 NOV. 2024



CONVENTION DE SERVITUDES

Commune de : Saint-Michel

Département : CHARENTE

Une ligne électrique souterraine : 400 Volts

N° d'affaire Enedis : 73422316 RACS - 16341 - SFR

Chargé d'affaire Enedis : DECHAINE Marie

Entre les soussignés :

Enedis, SA à directoire et à conseil de surveillance au capital de 270 037 000 € euros, dont le siège social est Tour Enedis 34 place des Corolles, 92079 PARIS LA DEFENSE Cedex, immatriculée au RCS de Nanterre sous le numéro 444 608 442- TVA intracommunautaire FR 68444608442, représentée par Le Directeur Régional Poitou Charentes 74 rue de Bourgogne - 86000 à Poitiers, dûment habilité à cet effet,

désignée ci-après par " Enedis "

d'une part,

Et

Nom *: GRAND ANGOULEME représenté(e) par son *Vice - président Gérard Roy* ayant reçu tous pouvoirs à l'effet des présentes par décision du Conseil en date du

Demeurant à : 0025 BD BESSON BEY, 16000 ANGOULEME

Téléphone : 0545386060

Né(e) à :

Agissant en qualité Propriétaire des bâtiments et terrains ci-après indiqués

(*) Si le propriétaire est une société, une association, un GFA, indiquer la société, l'association, représentée par M ou Mme suivi de l'adresse de la société ou association.

(*) Si le propriétaire est une commune ou un département ,indiquer « représenté(e) par son Maire ou son président ayant reçu tous pouvoirs à l'effet des présentes par décision du Conseil Municipal ou du Conseil Général en date du....

désigné ci-après par « le propriétaire »

d'autre part,

CoA

Il a été exposé ce qui suit :

Le propriétaire déclare que la parcelle ci-après lui appartient .

Commune	Prefixe	Section	Numéro de parcelle	Lieux-dits	Nature éventuelle des sols et cultures (Cultures légumières, prairies, pacage, bois, forêt ...)
Saint-Michel		AE	0162	LE GRAND GIRAC ,	

Le propriétaire déclare en outre, conformément aux articles R.323-1 à D.323-16 du Code de l'Energie, que la parcelle, ci-dessus désignée est actuellement (*) :

- non exploitée(s)
- exploitée(s) par-lui même
- exploitée(s) par .

qui sera indemnisé directement par Enedis en vertu desdits articles décret s'il l'exploite lors de la construction de la(les) lignes électrique(s) souterraine(s). Si à cette date ce dernier a abandonné l'exploitation, l'indemnité sera payée à son successeur.

(* ne concerne que les parcelles boisées ou forestières et les terrains agricoles)

Les parties, vu les droits conférés aux concessionnaires des ouvrages de distribution d'électricité par les articles L.323-4 à L.323-9 et les articles R.323-1 à D.323-16 du Code de l'Energie, vu le décret n° 67-886 du 6 octobre 1967, vu les protocoles d'accord conclus entre la profession agricole et Enedis et à titre de reconnaissance de ces droits, sont convenues de ce qui suit :

ARTICLE 1 - Droits de servitudes consentis à Enedis

Après avoir pris connaissance du tracé des ouvrages, mentionnés ci-dessous, sur la parcelle, ci-dessus désignée, le propriétaire reconnaît à Enedis, que cette propriété soit close ou non, bâtie ou non, les droits suivants :

1.1/ Etablir à demeure dans une bande de 1 mètre(s) de large, 1 canalisation(s) souterraine(s) sur une longueur totale d'environ 7 mètres ainsi que ses accessoires.

1.2/ Etablir si besoin des bornes de repérage.

1.3/ Poser sur socle un ou plusieurs coffret(s) et/ou ses accessoires

1.4/ Effectuer l'élagage, l'enlèvement, l'abattage ou le dessouchage de toutes plantations, branches ou arbres, qui se trouvant à proximité de l'emplacement des ouvrages, gêneront leur pose ou pourraient par leur mouvement, chute ou croissance occasionner des dommages aux ouvrages, étant précisé que Enedis pourra confier ces travaux au propriétaire, si ce dernier le demande et s'engage à respecter la réglementation en vigueur.

1.5/ Utiliser les ouvrages désignés ci-dessus et réaliser toutes les opérations nécessaires pour les besoins du service public de la distribution d'électricité (renforcement, raccordement, etc).

Par voie de conséquence, Enedis pourra faire pénétrer sur la propriété ses agents ou ceux des entrepreneurs dûment accrédités par lui en vue de la construction, la surveillance, l'entretien, la réparation, le remplacement et la rénovation des ouvrages ainsi établis.

Enedis veille à laisser la/les parcelle(s) concernée(s) dans un état similaire à celui qui existait avant son/intervention(s).

Le propriétaire sera préalablement averti des interventions, sauf en cas d'urgence.

ARTICLE 2 - Droits et obligations du propriétaire

Le propriétaire conserve la propriété et la jouissance des parcelles mais renonce à demander pour quelque motif que ce soit l'enlèvement ou la modification des ouvrages désignés à l'article 1er.

Le propriétaire s'interdit toutefois, dans l'emprise des ouvrages définis à l'article 1er, de faire aucune modification du profil des terrains, aucune plantation d'arbres ou d'arbustes, aucune culture et plus généralement aucun travail ou construction qui soit préjudiciable à l'établissement, l'entretien, l'exploitation et la solidité des ouvrages.

LoR

Le propriétaire s'interdit également de porter atteinte à la sécurité desdits ouvrages.

Il pourra toutefois :

- éléver des constructions et/ou effectuer des plantations à proximité des ouvrages électriques à condition de respecter entre lesdites constructions et/ou plantations et l'ouvrage(les ouvrages) visé(s) à l'article 1er, les distances de protection prescrites par la réglementation en vigueur
- planter des arbres de part et d'autre des lignes électriques souterraines à condition que la base du fût soit à une distance supérieure à deux mètres des ouvrages.

ARTICLE 3 - Indemnités

3.1/ A titre de compensation forfaitaire et définitive des préjudices spéciaux de toute nature résultant de l'exercice des droits reconnus à l'article 1er, Enedis s'engage à verser lors de l'établissement de l'acte notarié prévu à l'article 7 ci-après

- au propriétaire qui accepte, une indemnité unique et forfaitaire de zéro euro (0 €).
- Le cas échéant, à l'exploitant qui accepte, une indemnité unique et forfaitaire de zéro euro (0 €).

Dans le cas des terrains agricoles, cette indemnité sera évaluée sur la base des protocoles agricoles¹ conclus entre la profession agricole et Enedis, en vigueur à la date de signature de la présente convention.

3.2/ Par ailleurs, les dégâts qui pourraient être causés aux cultures, bois, forêts et aux biens à l'occasion de la construction, la surveillance, l'entretien, la réparation, le remplacement et la rénovation des ouvrages (à l'exception des abattages et élagages d'arbres indemnisés au titre du paragraphe 3.1) feront l'objet d'une indemnité versée suivant la nature du dommage, soit au propriétaire soit à l'exploitant, fixée à l'amiable, ou à défaut d'accord par le tribunal compétent.

¹ Protocoles "dommages permanents" et "dommages instantanés" relatifs à l'implantation et aux travaux des lignes électriques aériennes et souterraines situées en terrains agricoles

ARTICLE 4 - Responsabilité

Enedis prendra à sa charge tous les dommages accidentels directs et indirects qui résulteraient de son occupation et/ou de ses interventions, causés par son fait ou par ses installations.

Les dégâts seront évalués à l'amiable. Au cas où les parties ne s'entendraient pas sur le quantum de l'indemnité, celle-ci sera fixée par le tribunal compétent du lieu de situation de l'immeuble.

ARTICLE 5- Litiges

Dans le cas de litiges survenant entre les parties pour l'interprétation ou l'exécution de la présente convention, les parties conviennent de rechercher un règlement amiable. A défaut d'accord, les litiges seront soumis au tribunal compétent du lieu de situation des parcelles.

ARTICLE 6 - Entrée en vigueur

La présente convention prend effet à compter de la date de signature par les parties. Elle est conclue pour la durée des ouvrages dont il est question à l'article 1er ou de tous autres ouvrages qui pourraient leur être substitués sur l'emprise des ouvrages existants ou le cas échéant, avec une emprise moindre.

En égard aux impératifs de la distribution publique, le propriétaire autorise Enedis à commencer les travaux dès sa signature si nécessaire.

ARTICLE 7 - Formalités

La présente convention ayant pour objet de conférer à Enedis des droits plus étendus que ceux prévus par l'article L323-4 du Code de l'Energie, pourra être authentifiée, en vue de sa publication au service de la Publicité Foncière, par acte notarié, les frais dudit acte restant à la charge d'Enedis.

Elle vaut, dès sa signature par le propriétaire, autorisation d'implanter l'ouvrage décrit à l'article 1er.

Nonobstant ce qui précède, le propriétaire s'engage, dès maintenant, à porter la présente convention à la connaissance des personnes, qui ont ou qui acquièrent des droits sur la parcelle traversée par les ouvrages, notamment en cas de transfert de propriété ou de changement de locataire.

Il s'engage, en outre, à faire reporter dans tout acte relatif à la parcelle concernée, par les ouvrages électriques définis à l'article 1er, les termes de la présente convention.

Fait en QUATRE ORIGINAUX et passé à.....

Le.....

Nom Prénom	Signature
GRAND ANGOULEME représenté(e) par son (sa) M. Roy Gérard Vice Président, ayant reçu tous pouvoirs à l'effet des présentes par décision du Conseil en date du	


(1) Faire précéder la signature de la mention manuscrite "LU et APPROUVE"

(2) Parapher les pages de la convention et signer les plans

Cadre réservé à Enedis

A....., le

6/2

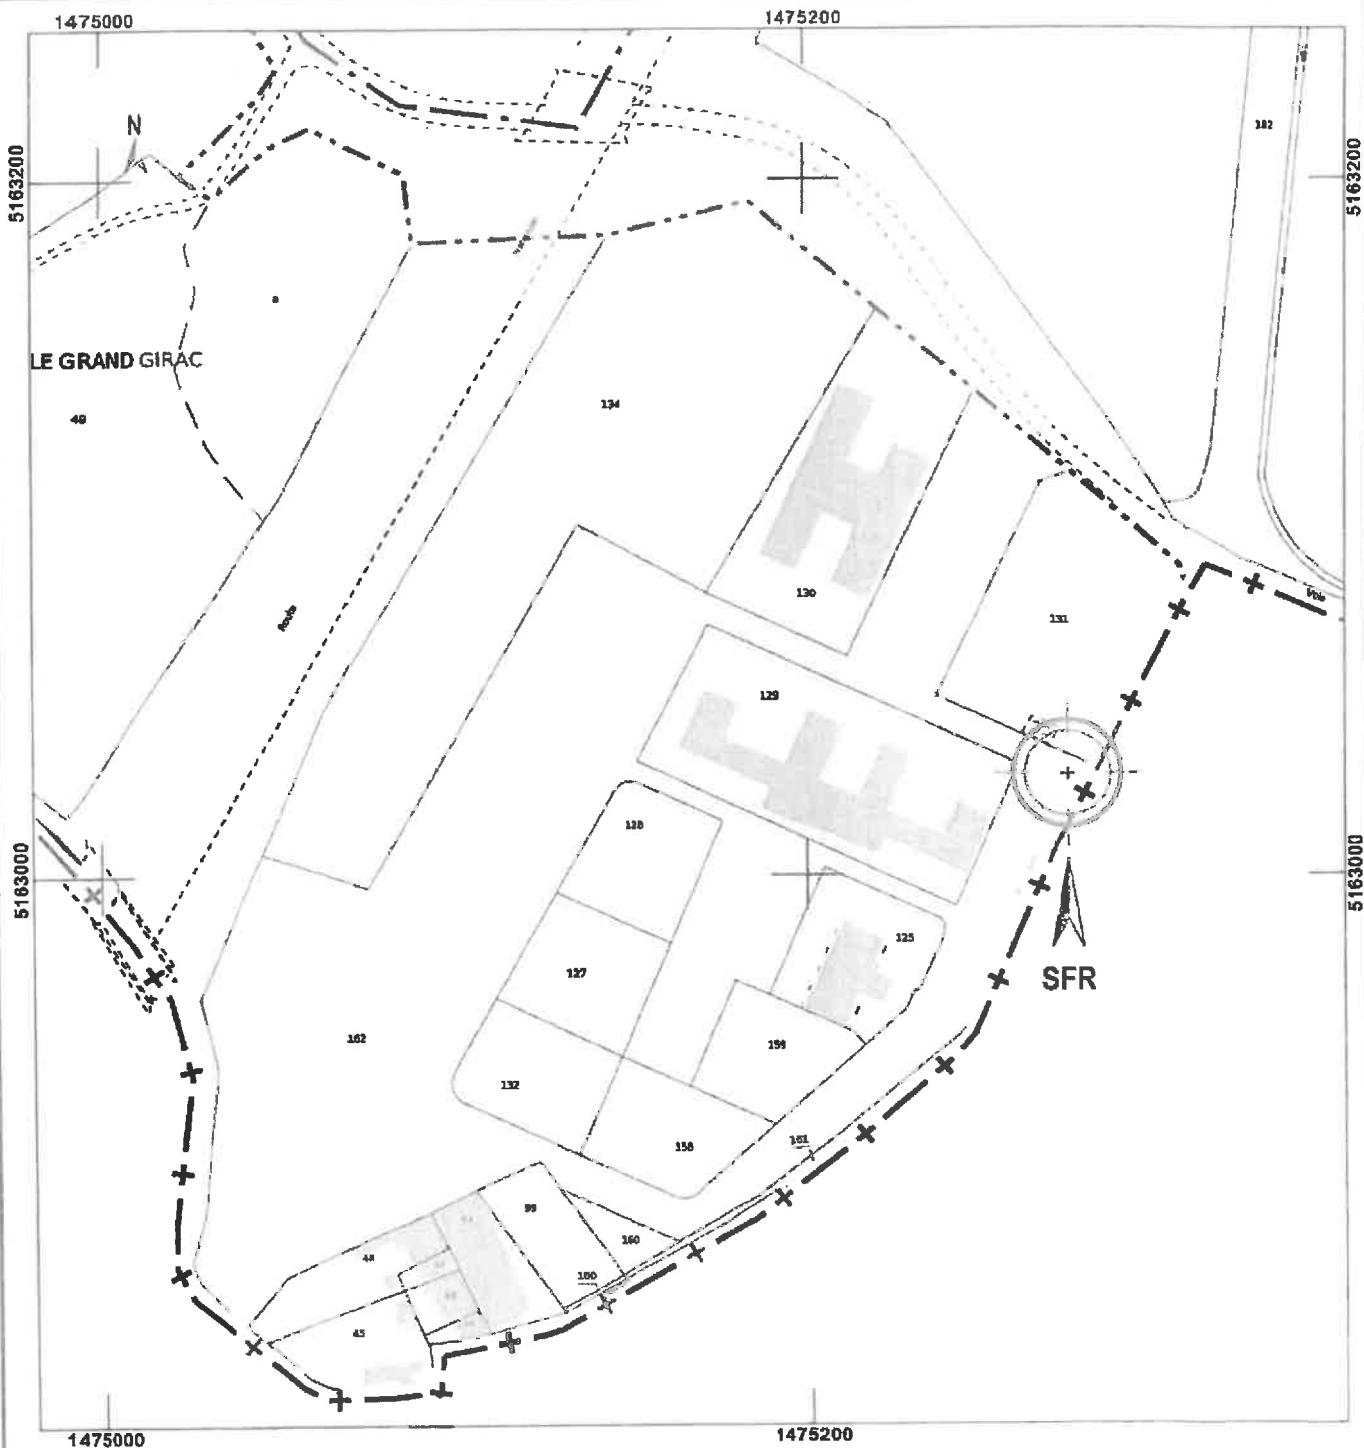

PLAN CADASTRAL

ST MICHEL LES BRANDES

DOSSIER	APD
ECHELLE	1/1000
DATE	29/03/2024

N° GER DU SITE
1610000354N° DE PLAN
1-3INDICE
BFOLIO
1DESSINATEUR
DESSINATEURCAD-OI GN
CAD-OI GN

RESEAU ELECTRIQUE

Boite Souterraine

(6)+(7)Borne de branchement avec Borne Type 2 Triphasé au dos

Raccordement de Type 2 : Liaison en domaine privé à réaliser par vos soins (La responsabilité d'Enedis s'arrête au niveau du disjoncteur installé en limite de propriété)

Info client : (Puissance maxi : 36 KVA soit 60A par phase en triphasé)

(6) Borne de branchement Enedis triphasé :
l'offre sur socle Enedis en triphasé

(7) Borne type 2 triphasé :
offert sur socle en triphasé avec compteur Triphasé + disjoncteur triphasé à l'intérieur

Nom de fichier :

SFR / SAINT-MICHEL

DESCRIPTIF DES TRAVAUX

Branchement individuel neuf en soutirage

OSR N° 73422316

Charge d'étude	Date :
DECHAINE Marie	03/10/2024

Enedis

Agence Raccordements et Relation Clients

2 Boulevard Aristide Briand - 17300 ROCHEFORT

Tél pour les particuliers : 09 70 83 19 70, choix 1
Tél pour les professionnels : 09 70 83 29 70 choix 1

Capital de 270 037 000 € - R.C.S. de Nanterre

Enedis - 34 place des