

DEPARTEMENT DE LA CHARENTE
**COMMUNAUTE D'AGGLOMERATION
GRANDANGOULEME**

**EXTRAIT DU REGISTRE DES DELIBERATIONS
DU CONSEIL COMMUNAUTAIRE
SEANCE DU 04 JUIN 2026**

Délibération n°2026.06.224

**Convention d'occupation temporaire du domaine public - réservoir Les Galants
- La Couronne - Orange**

LE QUATRE JUIN DEUX MILLE VINGT SIX à 17 h 30, les membres du Conseil communautaire se sont réunis au siège de la communauté d'agglomération de GrandAngoulême - 25 boulevard Besson Bey à ANGOULEME suivant la convocation qui a été adressée par Monsieur le Président.

Date d'envoi de la convocation : 29 mai 2026

Secrétaire de Séance: Guillaume CHUPIN

Membres en exercice: **75**

Nombre de présents: **68**

Nombre de pouvoirs: **6**

Nombre d'excusés: **1**

Membres présents : Sabrina AFGOUN, Sarah AMRANI, Brigitte BANIZETTE, Jean-Luc BEURCQ, Eric BIOJOUT, Karine BOISSIER DESCOMBES, Xavier BONNEFONT, Thierry BOUILLEAU, Fadila BOUTAYEB, Catherine BRIE, Michel BUISSON, Christine CAMUS, Stéphane CHAPEAU, Hortense CHARTIER-CHEVALERIAS, Guillaume CHUPIN, Jean-Claude COURARI, Frédéric CROS, Fadilla DAHMANI, Jean-François DAURE, Gérard DESAPHY, Fabienne DOUCET, Laurent DUGUE, Nathalie DULAIS, Matthieu DUSSAIGNE, Jean-Luc FOUCHIER, Jean-Jacques FOURNIE, Maud FOURRIER, Ludovic GERBOU, Hélène GINGAST, Michel GOMEZ, Jérôme GRIMAL, Rémi HUMBERT, Thierry HUREAU, Pascal JAUMARD, Sandrine JOUINEAU, Samantha LANDREAU, Francis LAURENT, Michaël LAVILLE, Daniel MAGNIER, Lionel MAHERAULT, Annie MARAIS, Annie MARC, Stéphanie MARCHAND, Patrick MARDIKIAN, Jean-Luc MARTIAL, Benoît MIEGE-DECLERCQ, Pascal MONIER, Philippe MONJARRET, Bénédicte MONTEGU, Thierry MOTEAU, Isabelle MOUFFLET, François NEBOUT, Coralie PASQUIER, Dominique PEREZ, Thierry PERONNAUD, Yannick PERONNET, Anne-Aziliz PETIT-LOUBOUTIN, Jean-Philippe POUSSET, Calixte ROCHETEAU, Hugo ROUGIER, Gérard ROY, Magali SAINT HILAIRE, Morgan VANDESTICK, Lucy VIOLIN, Elise VOUVET, Anne-Laure WILLAUMEZ-GUILLEMETEAU, Aurélie ZADRA, Hassane ZIAT

Ont donné pouvoir : Jacky BONNET à Jean-François DAURE, François ELIE à Pascal MONIER, Charlène MESNARD-CALMELS à Jean-Philippe POUSSET, Gilbert PIERRE-JUSTIN à Stéphanie MARCHAND, Maryline VINET à Michel GOMEZ, Zalissa ZOUNGRANA à Elise VOUVET,

Excusé(s): Damien RONDEAU

Accusé de réception - Ministère de l'Intérieur

016-200071827-20260604-2026_06_224-DE

Accusé certifié exécutoire

Réception par le préfet : 17/06/2026
Publication : 17/06/2026

CONSEIL COMMUNAUTAIRE DU 4 JUIN 2026

**DÉLIBÉRATION
N°2026.06.224**

Rapporteur : Monsieur BIOJOUT

**CONVENTION D'OCCUPATION TEMPORAIRE DU DOMAINE PUBLIC - RESERVOIR
LES GALANTS - LA COURONNE - ORANGE**

PROJET DE TERRITOIRE "GRANDANGOULEME VERS 2030"

Pilier : UN TERRITOIRE QUI S'ADAPTE AUX CHANGEMENTS CLIMATIQUES

Ambition : PRÉSERVER ET VALORISER LA NATURE

Enjeu : [20103 -2) FLEUVE ET COURS D'EAU]

OBJECTIFS DE DÉVELOPPEMENT DURABLE



Domaines concernés par les objectifs de développement durable impactés positivement :

ODD 6 : Accès à une eau potable de qualité

ODD 09 : Accès aux technologies de l'information et des communications

Par délibération n°2016.06.193, une convention type d'occupation temporaire du domaine public pour les installations radiotéléphoniques a été approuvée.

Elle définit les conditions et modalités selon lesquelles le bénéficiaire est autorisé, sous le régime des occupations temporaires du domaine public, à occuper à titre précaire et révocable, les emprises sur les ouvrages publics afin de lui permettre d'implanter, de mettre en service et d'exploiter des équipements techniques nécessaires à l'exercice de son activité d'opérateur de communications électroniques.

La convention actuelle est arrivée à son terme le 31/12/2025. Ainsi une nouvelle convention pour le site des Galants (la Couronne) est sollicitée par ORANGE, pour poursuivre l'occupation du site.

Toutefois, deux éléments ont été modifiés par rapport à la convention type, ce qui induit la nécessité d'une validation par une délibération, à savoir :

- la redevance d'occupation du domaine public est proposée à **7 800 € net par an**, avec une révision annuelle **de + 2 %**,
- les modalités financières de la SEMEA en annexe 5, avec une révision annuelle,

- coût horaire HT de déplacement (la 1 ^{ère} heure)	73,84 €
- coût horaire HT de déplacement (au-delà 1 ^{ère} heure)	63,29 €
coût horaire HT de déplacement majoré (la 1 ^{ère} heure) pour jour férié, nuit, week end)	147,67 €
coût horaire HT de déplacement majoré (au-delà 1 ^{ère} heure) pour jour férié, nuit, week end	126,58 €

Accusé de réception - Ministère de l'Intérieur

016-200071827-20260604-2026_06_224-DE

Accusé certifié exécutoire

Réception par le préfet : 17/06/2026
Publication : 17/06/2026

Je vous propose :

D'APPROUVER la convention d'occupation temporaire du domaine public pour les installations radiotéléphoniques entre la société ORANGE, la société publique locale (SPL) SEMEA et GrandAngoulême sur le site des Galants à La Couronne,

DE DEFINIR à 7 800 € net par an le montant de la redevance d'occupation du château d'eau des Galants (La Couronne), révisable tous les ans,

DE DEFINIR les modalités financières de la SEMEA suivantes, avec une révision annuelle :

- coût horaire HT de déplacement (la 1^{ère} heure) : 73,84 €
- coût horaire HT de déplacement (au-delà 1^{ère} heure) : 63,29 €
- coût horaire HT de déplacement majoré (la 1^{ère} heure) pour jour férié, nuit, weekend : 147,67 €
- coût horaire HT de déplacement majoré (au-delà 1^{ère} heure) pour jour férié, nuit, weekend : 126,58 €

D'AUTORISER Monsieur le Président ou toute personne dûment habilitée à signer ladite convention.

Pour : 74 Contre : 0 Abstention : 0 Non votant : 0	APRES EN AVOIR DELIBERE LE CONSEIL COMMUNAUTAIRE A L'UNANIMITE DES SUFFRAGES EXPRIMES ADOpte LA DELIBERATION PROPOSEE
---	--

Accusé de réception - Ministère de l'Intérieur

016-200071827-20260604-2026_06_224-DE

Accusé certifié exécutoire

Réception par le préfet : 17/06/2026
Publication : 17/06/2026



**CONVENTION PORTANT OCCUPATION TEMPORAIRE
DU DOMAINE PUBLIC**

POUR INSTALLATIONS RADIOTELEPHONIQUES

LA COURONNE VILLE SFR – 7046P1

Accusé de réception - Ministère de l'Intérieur

016-200071827-20260604-2026_06_224-DE

Accusé certifié exécutoire

Réception par le préfet : 17/06/2026
Publication : 17/06/2026

Entre les soussignées :

La Communauté d'Agglomération du Grand Angoulême (Grand Angoulême), sis 25 Bd Besson Bey, 16025 Angoulême cedex – et représentée par son Président, agissant en vertu de la délibération n°, dûment habilité à l'effet des présentes,

Ci-après dénommée indifféremment « **le Concédant** », d'une part

Et,

Orange France, Société Anonyme au capital de 10 640 226 396 euros dont le siège social est situé à Issy-les-Moulineaux, 111 Quai du Président Roosevelt 92130 Issy-les-Moulineaux, inscrite au registre du commerce et des sociétés de Nanterre sous le N° 380 129 866, Représentée par Monsieur Eric RIBOTEAU en sa qualité de Directeur des Opérations Réseaux du Sud-Ouest, 60 rue de Saint-Jean – Bat C- 31133 BALMA Cedex, à la date de signature de la présente convention, dûment habilité à cet effet,

Ci-après dénommée « **le Bénéficiaire** », d'autre part,

Et,

La SPL SEMEA (Société d'Economie Mixte pour l'Eau et l'Environnement d'Angoulême), dont le siège social est sis 2 rue Bernard Lelay, 16022 Angoulême cedex, RCS Angoulême B 338 489 362, représentée par M. GILBERT, Directeur Général, dûment habilité à l'effet des présentes,

Ci-après dénommée « **L'Exploitant** »

Ci-après dénommées ensemble les « Parties »

ETANT PREALABLEMENT EXPOSE QUE :

Le Concédant est compétent en matière d'eau potable sur son territoire.

En application de l'article L 1321-1 et suivants du code général des collectivités territoriales, les biens nécessaires à l'exercice du service public de production et de distribution d'eau potable appartenant à ses communes membres lui ont été mis à disposition ou lui ont été transférés en pleine propriété.

En vertu du régime juridique de la mise à disposition, le Concédant détient tous les droits et obligations relatifs à ces biens.

Par contrat, le Concédant a confié à L'Exploitant la gestion du service public de production et de distribution d'eau potable de 32 de ses communes membres.

Le Concédant a conclu avec la société Orange une convention en date du 23 mai 2017 ayant pour objet l'occupation par le Bénéficiaire d'emprise située sur le domaine public de Grand Angoulême afin de l'autoriser à exploiter des équipements techniques nécessaires à l'exercice de son activité d'opérateur de communications électroniques.

La convention arrivant à terme, les Parties ont convenu d'établir une nouvelle convention qui débutera le 01/01/2026.

Accusé de réception - Ministère de l'Intérieur
016-200071827-20260604-2026_06_224-DE

Accusé certifié exécutoire

Réception par le préfet : 17/06/2026
Publication : 17/06/2026

IL EST CONVENU CE QUI SUIT :

ARTICLE 1 – OBJET

La présente convention a pour objet de définir les conditions et modalités selon lesquelles le bénéficiaire est autorisé, sous le régime des occupations temporaires du domaine public, à occuper à titre précaire et révocable, les emprises définies à l'article 2 des présentes afin de lui permettre d'implanter, de mettre en service et d'exploiter les équipements techniques dont il assure la gestion (ci-après dénommés les « Equipements Techniques ») tels que définis en annexe 2.

ARTICLE 2 – DESIGNATION DES EMPRISES,

Le Bénéficiaire est autorisé à occuper plusieurs emprises sur le château d'eau exploité par le concédant dans le cadre du service d'eau potable du Concédant.

Le château d'eau est sis sur la commune de La Couronne, au lieudit Les Galants, parcelles cadastrées BC n°183 et 409.

Les emplacements des emprises mises à disposition figurent en annexe 1 à la présente convention, laquelle en fait partie intégrante.

ARTICLE 3 - DOMANIALITE PUBLIQUE

Du fait du régime de l'occupation temporaire du domaine public, la présente convention se situe en dehors du champ d'application des dispositions des articles L 145-1 à L 145-60 du Code du commerce, et d'une manière générale de toutes les dispositions légales ou réglementaires relatives au contrat de louage.

Elle ne confère donc aucun droit à la propriété commerciale, ni à indemnité d'éviction. De même, elle ne confère aucun droit réel au Bénéficiaire.

ARTICLE 4 – NATURE DE L'AUTORISATION D'OCCUPATION

L'autorisation d'occupation du domaine public accordée par la présente convention est personnelle et incessible.

Le Bénéficiaire est donc tenu d'utiliser directement en son nom et sans discontinuité les emprises, objet de la présente Convention.

Cette convention étant conclue intuitu personae, toute cession partielle ou totale du contrat, tout changement de cocontractant ne peut avoir lieu qu'en vertu d'une autorisation préalable et écrite du Concédant.

En l'absence d'une telle autorisation, les conventions de substitution ou de sous-traitance sont entachées d'une nullité absolue et la convention sera résiliée de plein droit.

ARTICLE 5 – AFFECTATION DES EMPRISES, OBJET DE L'AUTORISATION D'OCCUPATION

5.1 - L'autorisation d'occuper les emprises, désignées à l'article 2 ci-dessus, est consentie exclusivement pour accueillir et exploiter les équipements techniques, tels que décrits à l'article 5.2 ci-après. Tout autre usage par le Bénéficiaire de(s) (l') emprise(s), objet de la présente Convention, est interdit.

Accusé de réception - Ministère de l'Intérieur
016-200071827-20260604-2026_06_224-DE

Accusé certifié exécutoire

Réception par le préfet : 17/06/2026
Publication : 17/06/2026

5.2 – Pour chaque emprise, les équipements techniques dont l'implantation est autorisée sont limitativement énumérés en annexe 2 à la présente convention, laquelle en fait partie intégrante.

5.3 – Le concédant se réserve le droit de contrôler, à tout moment, la conformité des équipements techniques effectivement implantés avec les dispositions de la présente convention, notamment avec l'annexe 2 susmentionnée. En cas de non-conformité, le concédant pourra résilier de plein droit la présente convention.

Par ailleurs, sur simple constat adressé par courriel au contact du bénéficiaire, mentionné à l'annexe 3 de la présente convention, laquelle en fait partie intégrante, l'implantation d'un équipement technique non prévu contractuellement et sans autorisation préalable du concédant donnera lieu à son enlèvement immédiat par le bénéficiaire, ainsi qu'à la remise en état de l'emprise.

A défaut d'un enlèvement et d'une remise en état dans les 5 jours à compter de la réception du courriel susmentionné, le concédant pourra y procéder d'office aux frais du bénéficiaire.

ARTICLE 6 – AUTORISATIONS ADMINISTRATIVES

Le bénéficiaire fait son affaire de toutes les autorisations administratives nécessaires à la mise en service et à l'exploitation de ses équipements techniques. L'obtention de ces autorisations est une condition suspensive à l'exécution de la présente convention. En cas de non-obtention desdites autorisations, la présente convention ne recevra donc pas application.

En cas de suspension, retrait, résiliation ou non renouvellement des autorisations administratives permettant au bénéficiaire d'exploiter ses équipements techniques au cours de l'exécution de la présente convention, celle-ci sera résiliée de plein droit.

ARTICLE 7 – CONDITIONS D'OCCUPATION DES EMPRISES MISES A DISPOSITION

7.1 - L'occupation des emprises, objet de la présente mise à disposition, est autorisée sous réserve du respect permanent par le bénéficiaire des conditions suivantes :

- ♦ Le bénéficiaire s'engage à faire respecter la charte communautaire des antennes-relais de téléphonie mobile et de boucle locale radio, adoptée par le Conseil communautaire, par délibération 2012.06.78, ainsi que ses avenants, à ses locataires.
- ♦ La réalisation, l'exploitation et l'entretien de l'ensemble des équipements et installations ne devront apporter aucune gêne à l'exploitation du site.
- ♦ Les installations devront fonctionner de manière à ne pas perturber la bonne marche des appareils et équipements du château d'eau, à ne pas troubler la tranquillité ou la sécurité du site, ou en général à ne pas nuire à sa bonne tenue.
C'est pourquoi, notamment, les installations devront être protégées contre les effets de la foudre.
- ♦ Le bénéficiaire s'engage à maintenir en bon état les biens mis à disposition pendant toute la durée de l'occupation.

7.2 - En contrepartie, le concédant s'engage à assurer au bénéficiaire une jouissance paisible des emprises dans la limite de l'intérêt général.

A cet égard, le concédant s'engage à ne pas consentir de nouvelles autorisations sur le château d'eau sans avoir au préalable demandé au futur occupant de communiquer au bénéficiaire les études de compatibilité radio-électriques réalisées par un expert indépendant avec les équipements techniques déjà en place.

Si ces études démontrent que le matériel du nouvel occupant risque de provoquer des interférences avec les équipements techniques du bénéficiaire, le concédant s'engage à exiger du nouvel

Accusé de réception - Ministère de l'Intérieur
016-200071827-20260604-2026_06_224-DE

Accusé certifié exécutoire

Réception par le préfet : 17/06/2026
Publication : 17/06/2026

occupant la mise en conformité de ses matériels, et si celle-ci est impossible, à ne pas lui consentir l'autorisation.

ARTICLE 8 – REALISATION DE TRAVAUX

8.1- A l'initiative du bénéficiaire

Dans les conditions définies au présent article, le bénéficiaire pourra procéder aux travaux d'installation, d'entretien et de maintenance des équipements techniques du Bénéficiaire (notamment réparation, renouvellement) à ses frais, risques et périls, dans le strict respect des normes techniques, notamment en matière de sécurité et d'émission radioélectrique, et des règles de l'art et ce, dans la limite des emprises mises à disposition.

A cet effet, le bénéficiaire s'engage à respecter la procédure suivante :

♦ Préalablement à l'engagement de tous travaux, le bénéficiaire devra former une demande en ce sens auprès du concédant.

Cette demande devra comprendre les documents suivants :

- Un dossier travaux composé du projet définitif des travaux, le planning et le mode opératoire prévisionnels de réalisation de ceux-ci ;
- En cas de renouvellement des équipements techniques, les résultats de l'étude de charge réalisée par un bureau d'études indépendant. Ces résultats devront également être transmis pour information à l'exploitant du service public d'eau potable.

♦ Sur la base de ces documents, le concédant aura deux (2) mois, à compter de la réception de la demande, pour faire part de son accord pour la réalisation effective des travaux envisagés, le silence gardé par le concédant pendant ce délai de deux mois vaudra rejet de la demande.

♦ En cas d'accord, préalablement à la réalisation de travaux d'implantation, de renouvellement ou de modification substantielle des équipements techniques, le Bénéficiaire fournira au Concédant un constat d'huissier vidéo-numérique de l'état des lieux.

♦ L'ensemble des aménagements et installations devront respectés les normes en vigueur

♦ Toutes les vérifications et dispositions devront être prises pour que les installations n'aient aucune conséquence sur la solidité, l'étanchéité ou la longévité de l'ouvrage.

♦ Après réalisation des travaux :

- Une visite contradictoire sera effectuée entre les parties afin de vérifier la conformité des travaux par rapport au dossier travaux transmis, ainsi que le bon état des emprises et de l'ouvrage,
- Dans le délai de trois (3) mois, le bénéficiaire fournira au concédant un plan de récolement des travaux réalisés.

8.2 – A l'initiative du concédant

8.2.1 – Petite réparation et travaux d'entretien

Avec un délai de prévenance de 15 jours minimum, le concédant et/ou l'exploitant s'engage(nt) à informer le Bénéficiaire, par écrit, de toute intervention prévue dans le périmètre de sécurité de ses Equipements Techniques afin que celui-ci puisse prendre toute mesure utile s'il y a lieu.

Le cas échéant, cette information pourra être accompagnée d'une demande de coupure « Emission Radio » selon la procédure décrite en annexe 4 à la présente convention, laquelle en fait partie intégrante.

Accusé de réception - Ministère de l'Intérieur
016-200071827-20260604-2026_06_224-DE

Accusé certifié exécutoire

Réception par le préfet : 17/06/2026
Publication : 17/06/2026

8.2.2 – Grosse réparation et travaux de structure

Le concédant s'engage à avertir le bénéficiaire des grosses réparations ou de travaux de structure concernant l'ouvrage sur lequel une emprise est mise à sa disposition et ce, par lettre recommandée avec accusé de réception adressée au moins trois (3) mois à l'avance, sauf cas d'urgence. Dans cette dernière éventualité, les dispositions de l'article 8.2.3 ci-après s'appliquent. Le concédant précisera la durée prévisionnelle des travaux.

Si les travaux nécessitent le déplacement ou l'enlèvement temporaire de tout ou partie des installations du bénéficiaire, ce dernier s'engage à effectuer lui-même, à ses frais, et sans aucune indemnité, la dépose, la protection et la remise en place des installations.

Le concédant fera ses meilleurs efforts pour trouver une solution de remplacement pendant la durée des travaux afin de permettre au Bénéficiaire de transférer et de continuer à exploiter ses Equipements Techniques dans les meilleures conditions.

En tout état de cause, la redevance sera diminuée à proportion de la durée de suspension du fonctionnement des Equipements Techniques.

Au cas où aucune solution de remplacement satisfaisante pour le Bénéficiaire ne serait trouvée, ce dernier se réserve le droit de résilier la présente convention sans pour autant pouvoir prétendre à une quelconque compensation ou à une indemnisation de quelque nature qu'elles soient.

Dans tous les cas, le bénéficiaire ne pourra rechercher et engager la responsabilité du concédant de quelque manière et pour quelque cause que ce soit du fait de la réalisation de travaux sur l'ouvrage.

8.2.3 – Urgence, imprévisibilité et travaux indispensables

En cas de force majeure ou d'urgence, le concédant pourra procéder, sans délai, aux travaux indispensables touchant notamment à la sécurité ou à l'intégrité de l'ouvrage, ou visant à prévenir ou faire cesser la réalisation d'un danger grave et imminent pour les biens ou les personnes.

Les parties se concerteront afin d'organiser au mieux le maintien des équipements techniques du bénéficiaire lors des travaux. A défaut, le bénéficiaire s'engage à enlever sans délai ses équipements techniques.

Toutefois, si les travaux susmentionnés ne pouvaient être réalisés, rendant ainsi impossible le maintien ou la réinstallation des équipements techniques du bénéficiaire sur l'emprise mise à disposition, la partie la plus diligente pourra résilier la présente convention par lettre recommandée avec accusé de réception dès la simple constatation de l'impossibilité de réaliser les dits travaux. La résiliation interviendra sans indemnités ni compensation pour le Bénéficiaire

ARTICLE 9 – CONTROLE DES INSTALLATIONS-EMISSIONS

9.1 Protection de la santé :

Conformément à l'annexe I de la recommandation n° 1999/519/CE du Conseil de l'Union Européenne du 12 juillet 1999 relative à la limitation de l'exposition du public aux champs électromagnétiques et à l'annexe du décret n° 2002-775 du 3 mai 2002 qui transpose les valeurs limites préconisées par ladite recommandation en droit français, ainsi qu'à l'annexe I de la circulaire interministérielle du 16 octobre 2001 relative à l'implantation des antennes relais de radiotéléphonie mobile, le bénéficiaire s'engage à faire respecter à ses locataires les restrictions de base, les niveaux de référence et les périmètres de sécurité autour des stations de base, fixés dans ces annexes.

Accusé de réception - Ministère de l'Intérieur
016-200071827-20260604-2026_06_224-DE

Accusé certifié exécutoire

Réception par le préfet : 17/06/2026
Publication : 17/06/2026

Le bénéficiaire déclare que les équipements installés et exploités sur l'immeuble ont été dûment contrôlés et sont conformes aux normes ou spécifications pertinentes en vigueur, dont les références sont publiées au Journal Officiel des Communautés Européennes ou, à défaut, au Journal Officiel de la République Française.

Dans l'hypothèse où des études scientifiques ou médicales émanant du Ministère de la Santé Publique démontreraient avec certitude que les équipements techniques des locataires du bénéficiaire causent des dommages sur la santé et que ces dommages puissent atteindre les occupants des immeubles proches de l'installation, et ce, malgré le respect des seuils légaux d'exposition du public aux ondes électromagnétiques, le bénéficiaire s'engage à faire interrompre l'émission/réception de ses équipements techniques dans le meilleur délai dès réception d'un courrier recommandé avec accusé de réception formulé en ce sens par le Concédant, en sa qualité de propriétaire du site.

Dans cette hypothèse, le bénéficiaire devra demander à ses locataires d'effectuer la réalisation des travaux permettant de garantir la sécurité et la santé des personnes, conformément aux nouvelles préconisations et règles édictées par les personnes compétentes.

Dans le cas où ces travaux s'avéreraient impossible à réaliser, la présente convention pourra être résiliée par lettre recommandée avec accusé de réception sans préavis à partir de la constatation de l'impossibilité de réaliser les dits travaux, et ce à l'initiative de la partie la plus diligente.

Si une plainte est déposée par un tiers, concernant les équipements techniques installés sur une ou plusieurs des emprises mises à disposition, le bénéficiaire prendra entièrement à sa charge les éventuelles suite à donner, incluant les frais d'éventuelles études techniques, consultations juridiques, contentieux et indemnisation.

Dans le cas où de nouveaux aménagements devraient être réalisés, le bénéficiaire les exécutera à ses frais, sous réserve d'obtenir l'accord préalable du concédant. A défaut d'accord, il ne pourra prétendre à aucune compensation ou indemnisation et pourra résilier la présente convention, conformément aux dispositions de l'article 20.3 des présentes.

9.2 Protection de l'environnement :

Le bénéficiaire s'engage à réaliser l'installation de ses équipements techniques dans le respect de l'environnement et sous réserve de la faisabilité technique de la qualité esthétique des lieux, dans les conditions les moins dommageables pour le domaine occupé, conformément aux dispositions de l'article L 45-1 du code des postes et télécommunications et de la charte communautaire des antennes-relais de téléphonie mobile et de boucle locale radio, adoptée par le Conseil communautaire, par délibération 2012.06.78 ainsi que ses avenants.

ARTICLE 10 – ALIMENTATION ELECTRIQUE

L'alimentation électrique des Equipements Techniques est prise en charge par le bénéficiaire et devra être indépendante du raccordement existant, soit par :

- comptage et ligne indépendante,
- pièces séparatives.

Le bénéficiaire fera son affaire de tous les frais afférents à ce raccordement et assumera seul le coût de ses consommations.

ARTICLE 11 – ACCES DES BIENS OCCUPES

11.1 – Ouverture du site

L'Exploitant du service public d'eau potable du Concédant est chargé de l'ouverture du site.

Accusé de réception - Ministère de l'Intérieur
016-200071827-20260604-2026_06_224-DE

Accusé certifié exécutoire

Réception par le préfet : 17/06/2026
Publication : 17/06/2026

Lorsqu'il souhaite accéder au site, le Bénéficiaire lui formule donc sa demande par tout moyen écrit à sa convenance. Toutefois, afin de s'assurer de la qualité de l'agent à l'initiative de la demande d'accès, le Bénéficiaire communiquera à l'Exploitant les noms et qualités des personnes habilitées à intervenir pour la réalisation, l'exploitation et l'entretien des Equipements Techniques dans un délai maximum de **deux (2) semaines** à compter de la signature de la présente Convention pour des demandes de travaux ou de maintenance planifiable. Le délai est ramené à 24 heures pour des demandes de travaux ou de maintenance non planifiable (exemple maintenance curative). Ces interventions seront réalisées entre 8 h et 18 h. Il communiquera également à l'Exploitant tout changement de personne.

Les services de l'exploitant se déplaceront sur site pour en permettre l'accès dans le délai prescrit, et pour assurer la surveillance du site conformément aux consignes et prescriptions définies par les pouvoirs publics en ce qui concerne la sécurité des ouvrages publics de distribution d'eau.

Le déplacement des services de l'exploitant sera facturé directement par celui-ci au bénéficiaire selon les tarifs et révision de prix prévus en annexe 5 à la présente convention, laquelle en fait partie intégrante.

Les personnes habilitées par le bénéficiaire seront munies d'une pièce d'identité permettant de les identifier.

Elles devront se conformer impérativement aux consignes qui leur seront données par les agents de l'exploitant concernant la préservation de la qualité de l'eau, la sécurité des équipements du château d'eau et des personnes.

Les modalités pratiques de l'accès au site sont définies dans l'annexe 5 susmentionnée.

11.2 – Sécurité du site

Le Bénéficiaire est responsable de la santé et sécurité de son personnel et du personnel sous-traitant. Lors de leurs interventions, les agents du bénéficiaire ou les sous-traitants, prennent toutes les mesures nécessaires pour vérifier l'état des voies d'accès et préserver la sécurité du site.

Le personnel doit posséder les qualifications nécessaires pour le travail à effectuer. Le bénéficiaire s'engage à lui fournir les équipements et moyens de protection adaptés aux différents risques inhérents aux travaux sur réservoirs (chute, noyade, électrocution, intoxication au chlore, manque d'éclairage...).

Le matériel de sécurité doit être conforme aux normes de sécurité en vigueur, en bon état de fonctionnement et doit avoir satisfait aux vérifications périodiques requises.

Le bénéficiaire s'engage à s'assurer du port effectif des équipements de protection individuelle par son personnel et le personnel de ses sous-traitants.

L'attention du bénéficiaire est fortement attirée sur le fait que l'ouvrage sur lequel l'emprise est mise à disposition n'est pas nécessairement équipé de ligne de vie.

11.3 – Prévention

Le bénéficiaire se conforme aux dispositions réglementaires applicables en matière de santé et sécurité au travail lors de l'intervention d'une entreprise extérieure pour le compte du bénéficiaire, et notamment les dispositions règlementaires prévues aux articles R4511-1 à R4515-11 du code du travail.

Le Bénéficiaire s'engage à respecter les prescriptions issues des lois et règlements relatifs au balisage et aux servitudes aériennes et en justifiera au concédant.

Accusé de réception – Ministère de l'Intérieur
0412900318272026980420260622455

Accusé certifié exécutoire
Réception par le préfet : 17/06/2026
Publication : 17/06/2026

Le bénéficiaire est le gardien exclusif de ses équipements techniques. Ni le concédant ni l'exploitant n'assurent et ne sont responsables, de quelque manière et à quelque titre que se soient, de la surveillance de ceux-ci.

Les conditions générales de sécurité seront définies dans un plan de prévention qui sera élaboré conjointement entre l'exploitant et le bénéficiaire avant la première intervention.

ARTICLE 12 – ASSURANCES

Le bénéficiaire est tenu de souscrire une police d'assurance couvrant les dommages de toute nature qu'il serait susceptible de causer à autrui, à ses biens ou au domaine du concédant.

Il paiera les primes et cotisations de ces assurances de façon à ce que le concédant ne puisse en aucun cas être inquiété. La preuve d'avoir satisfait à ces exigences sera fournie au concédant par l'attestation d'assurance.

Chaque partie n'est responsable que des dommages corporels et matériels causés à l'autre partie qui lui sont directement imputables. A ce titre, le bénéficiaire est responsable des dommages causés par ses équipements techniques et par ses commettants et préposés, notamment lors de leurs interventions sur lesdits équipements.

Chaque Partie ne pourra être tenue pour responsable de tout préjudice ou dommage indirect et/ou immatériel et, en particulier, de toute perte de chiffre d'affaires, de bénéfice, de profit, d'exploitation, de renommée ou de réputation, de clientèle, préjudice commercial, économique et autre perte de revenus.

ARTICLE 13 – PRISE D'EFFET DUREE - RENOUELEMENT

La présente convention est conclue au jour de sa signature et prendra effet à compter du 1^{er} janvier 2026 pour une période **de neuf (9) ans**.

Le Bénéficiaire pourra solliciter le Concédant pour étudier les modalités d'une nouvelle convention dans les dix-huit (18) mois avant le terme des présentes.

ARTICLE 14 – REDEVANCE D'OCCUPATION ET REVISION ANNUELLE

14.1 – Redevance d'occupation

En contrepartie de l'autorisation d'occuper le domaine public qui lui est consentie en vertu de la présente convention, le bénéficiaire réglera au concédant une redevance annuelle.

La redevance annuelle, toutes charges éventuelles incluses, est de 7 800 Euros (Sept mille huit cent) nets.

La redevance ne sera pas assujettie à la TVA.

La redevance est payable d'avance sur présentation d'un titre émis par le concédant au début de chaque année civile, par virement à 30 jours à compter de leur date d'émission. Tout retard de paiement sera sanctionné par la majoration des sommes dues au taux légal à titre d'intérêt moratoire.

Accusé de réception - Ministère de l'Intérieur

016-200071827-20260604-2026_06_224-DE

Accusé certifié exécutoire

Réception par le préfet : 17/06/2026
Publication : 17/06/2026

Le titre est adressé à l'adresse suivante :
ORANGE FRANCE
Relation Bailleur
Direction des opérations réseaux du Sud-Ouest
60 rue de Saint-Jean
Bat C
31133 BALMA Cedex

14.2 – Révision annuelle/indexation

Cette redevance sera augmentée annuellement de 2%.

Cette révision interviendra de plein droit le 1^{er} janvier de chaque année, sur la base du loyer de l'année précédente.

14.3 - Ajout d'antennes

Durant toute la durée des présentes, l'ajout de toute nouvelle antenne, par rapport à la liste prévue en annexe, sera facturé deux mille (2 000,00€) Euros à compter du 1^{er} janvier de l'année suivant immédiatement l'accord du Contractant.

ARTICLE 15 – IMPOTS ET TAXES

Le bénéficiaire devra acquitter, en plus de la redevance d'occupation susvisée, tous impôts et taxes, directs ou indirects, relatifs à l'existence de ses équipements techniques.

ARTICLE 16 - C.N.I.L

Dans le souci de préserver l'environnement en favorisant la mutualisation des sites sur lesquels sont implantés des équipements techniques, le concédant autorise le bénéficiaire à transmettre ses coordonnées aux opérateurs habilités à établir et à exploiter un réseau de communications électroniques.

Ces informations sont exclusivement utilisées pour l'exploitation des réseaux de radiotéléphonie mobile, conformément à la loi informatique et libertés n°78-17 du 6 janvier 1978.

ARTICLE 17 – SORT DE LA CONVENTION DU 23/05/2017

La présente convention annule et remplace l'ensemble des dispositions de la convention du 23/05/2017 conclue entre les parties.

ARTICLE 18 : CHANGEMENT DE L'EXPLOITANT OU DU MODE DE GESTION DU SERVICE D'EAU POTABLE

En cas de changement de l'exploitant du service public d'eau potable de GrandAngoulême ou dans le mode de gestion de ce service, le concédant s'engage à ce que l'ensemble des droits et obligations mis à la charge de l'exploitant signataire des présentes soient intégralement repris par le nouvel exploitant dans la limite de l'intérêt général.

Le nouvel exploitant sera alors subrogé de plein droit dans les droits et obligations de l'Exploitant actuel, tels que résultant de la présente convention, sans que cela emporte novation de ladite convention.

Accusé de réception - Ministère de l'Intérieur
016-260071827-20260604-2026_06_224-DE

Accusé certifié exécutoire

Réception par le préfet : 17/06/2026
Publication : 17/06/2026

Dans cette éventualité, le concédant s'engage à informer, sans délai, le bénéficiaire de l'identité du nouvel exploitant.

ARTICLE 19 – CONSEQUENCE DE L'ARRIVEE DU TERME DE LA CONVENTION

A l'expiration de la convention, pour quelque motif que ce soit, le bénéficiaire procédera à l'enlèvement de ses équipements techniques à ses frais et à la remise en état des emprises mises à disposition dans le cadre des présentes.

Un état des lieux contradictoire sera dressé par un huissier de justice, sous la forme d'un constat vidéo-numérique à la charge financière du bénéficiaire.

Dans le cas où l'enlèvement des équipements techniques n'aurait pas eu lieu et/ou en cas de dommages aux biens communautaires causés par le bénéficiaire ou ses préposés et commettants, constatés par l'état des lieux de sortie, le bénéficiaire s'oblige à procéder à l'enlèvement effectif des équipements et/ou à la remise en état, à ses frais, dans le délai de trente (30) jours calendaires à compter de la date d'établissement de l'état des lieux.

Si les équipements techniques ne sont pas enlevés et/ou les travaux de remise en état ne sont pas exécutés dans le délai imparti, le concédant pourra faire procéder d'office, et aux frais de l'occupant, à leur exécution par un tiers de son choix.

ARTICLE 20 – RESILIATION

20.1 – Résiliation pour faute

La présente convention sera résiliée de plein droit en cas d'inexécution par l'une des parties d'une ou plusieurs de ses obligations. Cette résiliation ne deviendra effective que **deux (2)** mois après l'envoi par la partie plaignante d'une lettre recommandée avec accusé de réception exposant les motifs de la plainte, à moins que, dans ce délai, la partie défaillante n'ait satisfait à ses obligations ou n'ait apporté la preuve d'un empêchement consécutif à un cas de force majeure.

L'exercice de cette faculté de résiliation ne dispense pas la partie défaillante de remplir les obligations contractées jusqu'à la date de prise d'effet de la résiliation.

20.2 – Résiliation à l'initiative du concédant

Pour tout motif d'intérêt général, le concédant se réserve le droit de résilier la présente convention à tout moment, sans réduction du montant de la redevance et sans que le bénéficiaire ne puisse prétendre à une indemnité ou un dédommagement.

La résiliation sera notifiée par lettre recommandée avec accusé de réception, et prendra effet après un délai de préavis de **six (6)** mois. Ce délai sera ramené à **un (1)** mois en cas de risque imminent mettant en péril la sécurité des biens et des personnes.

Toutefois, en application de l'article 9.1 des présentes, la résiliation se fera sans délai en cas d'impossibilité pour le Bénéficiaire de réaliser les travaux permettant de garantir la sécurité et la santé de personnes, conformément aux nouvelles prescriptions et règles édictées.

20.3 – Résiliation à l'initiative du bénéficiaire

Le bénéficiaire peut demander, à tout moment, qu'il soit mis fin à la présente convention. La résiliation sera notifiée par lettre recommandée avec accusé de réception, et prendra effet après un délai de préavis de **six (6)** mois.

Accusé de réception - Ministère de l'Intérieur

016-200071827-20260604-2026_06_224-DE

Accusé certifié exécutoire

Réception par le préfet : 17/06/2026
Publication : 17/06/2026

20.4 – Résiliation d'un commun accord

D'un commun accord, les parties peuvent résilier à tout moment la présente convention. Cette résiliation sera effective par la conclusion d'un avenant modifiant le terme de la convention.

ARTICLE 21 – REGLEMENT DES LITIGES

Tout différend relatif à l'interprétation ou à l'exécution de la présente convention fera l'objet, préalablement à la saisine de la juridiction compétente, d'une recherche d'accord amiable entre les parties.

A défaut de résolution amiable du différend, le litige sera porté, à l'initiative de la partie la plus diligente, devant le tribunal administratif de Poitiers.

ARTICLE 22 – ELECTION DE DOMICILE

Pour l'exécution des présentes, les parties font élection de domicile :

Le Concédant : 25 Boulevard Besson Bey 16 023 ANGOULEME Cedex

Le Bénéficiaire : Monsieur le Directeur d'Orange en ses locaux

L'exploitant : 2 rue Bernard LELAY, 16022 ANGOULEME Cedex

Toute notification à effectuer dans le cadre des présentes sera faite aux adresses susvisées.

ARTICLE 23 – ANNEXES

Les annexes suivantes font partie intégrante de la présente convention :

Annexe 1 : descriptif et plan des emprises mises à disposition

Annexe 2 : Liste et description des Equipements Techniques

Annexe 3 : Contacts

Annexe 4 : procédure de coupure « Emission Radio »

Annexe 5 : Liste des coordonnées et conditions d'accès au site/Bordereau de prix

Accusé de réception - Ministère de l'Intérieur

016-200071827-20260604-2026_06_224-DE

Accusé certifié exécutoire

Réception par le préfet : 17/06/2026
Publication : 17/06/2026

Fait en trois exemplaires originaux, dont :

- un pour le Concédant,
- un pour le Bénéficiaire,
- un pour l'Exploitant.

A ANGOULEME,

Le

Le Concédant
P/ le Président
Le Vice-Président en charge
Du Cycle de l'Eau

Le Bénéficiaire
Directeur Des Opérations Réseaux Sud-Ouest

Eric RIBOTEAU

L'exploitant
La SEMEA

Accusé de réception - Ministère de l'Intérieur

016-200071827-20260604-2026_06_224-DE

Accusé certifié exécutoire

Réception par le préfet : 17/06/2026
Publication : 17/06/2026

ANNEXE 1

DESCRIPTIF ET PLANS DES EMPRISES MISES A DISPOSITION

Lieu d'implantation :

**La Couronne VILLE SFR 7046P1 – Réservoir les Galants (La Couronne)
Parcelles section BC n°183 et 409.**

Composition des Equipements Techniques

- Des armoires techniques occupant une surface de 15m2
- Un système antenneur installé sur le pylône SFR composé de 3 antennes

Accusé de réception - Ministère de l'Intérieur

016-200071827-20260604-2026_06_224-DE

Accusé certifié exécutoire

Réception par le préfet : 17/06/2026
Publication : 17/06/2026

ANNEXE 2

PLAN DES EQUIPEMENTS TECHNIQUES

Accusé de réception - Ministère de l'Intérieur


016-200071827-20260604-2026_06_224-DE

Accusé certifié exécutoire

Réception par le préfet : 17/06/2026
Publication : 17/06/2026

PLAN CADASTRAL

<p>Département : CHARENTE</p> <p>Commune : LA COURONNE</p>	<p>DIRECTION GÉNÉRALE DES FINANCES PUBLIQUES</p> <p>EXTRAIT DU PLAN CADASTRAL</p>	<p>Le plan visualisé sur cet extrait est géré par le centre des impôts foncier suivant : SDIF Charente - PTGC CENTRE DES FINANCES PUBLIQUES 1, rue de la Combe 16025 16025 ANGOULEME CEDEX tél. 0545975700 -fax ptgc.charente@dgif.finances.gouv.fr</p>
<p>Section : BC Feuille : 000 BC 01</p> <p>Échelle d'origine : 1/2000 Échelle d'édition : 1/1500</p> <p>Date d'édition : 30/03/2026 (fuseau horaire de Paris)</p> <p>Coordonnées en projection : RGF93CC46 ©2022 Direction Générale des Finances Publiques</p>		<p>Cet extrait de plan vous est délivré par :</p> <p>cadastre.gouv.fr</p>

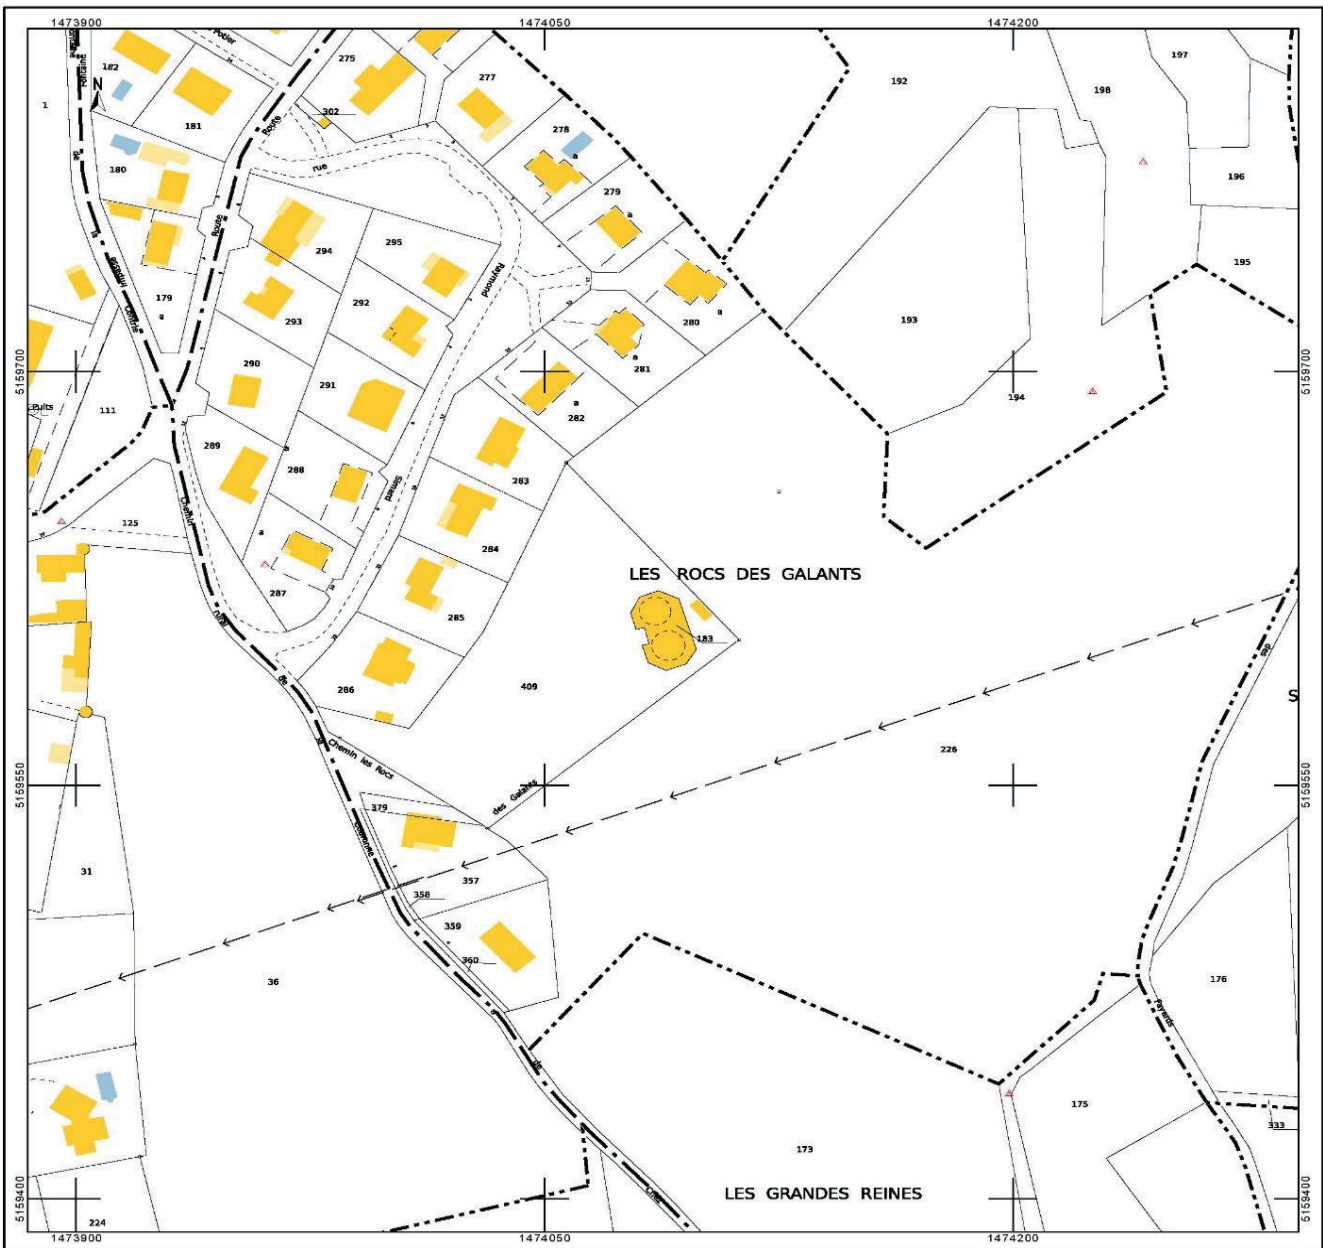

Accusé de réception - Ministère de l'Intérieur

016-200071827-20260604-2026_06_224-DE

Accusé certifié exécutoire

Réception par le préfet : 17/06/2026

Publication : 17/06/2026

PLANS

Accusé de réception - Ministère de l'Intérieur

016-200071827-20260604-2026_06_224-DE

Accusé certifié exécutoire

Réception par le préfet : 17/06/2026
Publication : 17/06/2026



Niveau : 27,60 m
Côte NGF : 132,60 m

▲ Hauteur Sommitale

Niveau : 25,60 m
Côte NGF : 130,60 m


▲ Hauteur Pyène

Niveau : 19,70 m
Côte NGF : 124,70 m

▲ HBA Orange_5G

Niveau : 18,40 m
Côte NGF : 123,40 m

▲ HBA Orange

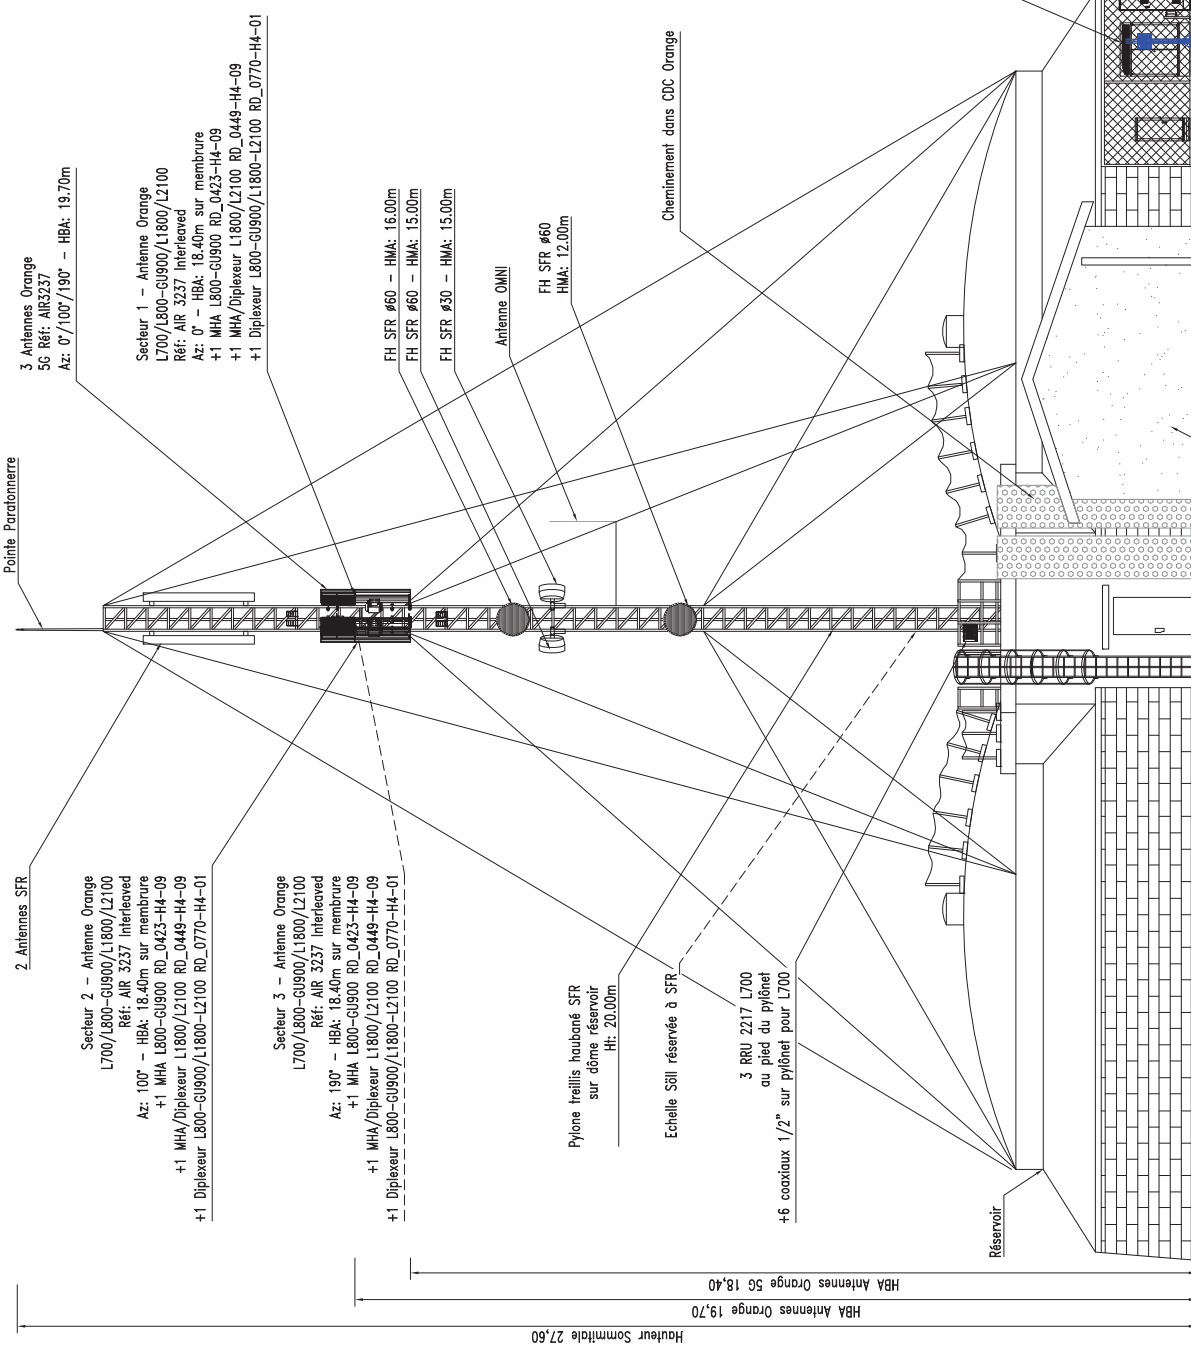


- Zone technique Orange avec:
- 1 Coffret Energie Type: Seifal
 - +1 Baie RBS6140 L700/L800/GU900/L1800/L2100/5G
 - +1 Baie 48V Type: Walkyrie
 - +3 Quadripoleurs L800/GU900/L1800/L2100 COM_L11F02P82
 - +3 RRU 2217 L800 sur mât
 - +6 RRU 2217 GU900/L2100
 - +3 RRU 2217 L1800 sur mât
 - +1 Antenne GPS

Accusé de réception - Ministère de l'Intérieur
016-200071827-20260604-2026_06_224-DE
Accusé certifié exécutoire
Réception par le préfet : 17/06/2026
Publication : 17/06/2026


		VUE EN ELEVATION		E	
		LA COURONNE VILLE SFR		D	
Etat du dossier :	Code NIDT	Code Site	Echelle :	C	Emission pour DOE - Refresh L1800
DOE	00007046P1	N000073801	1/125	B	Emission pour DOE - L700/L2100/5G +Refresh
				A	Emission pour DOE - Réam L800/L1800
				Ind	Observation
				Date	Entreprise
				18/06/24	CIRCE T
				10/11/21	CIRCE T
				16/10/18	SNEF
					SNEF
					Dessinateur
					Autorisations

Ech: 1/125
0 2,5 5m

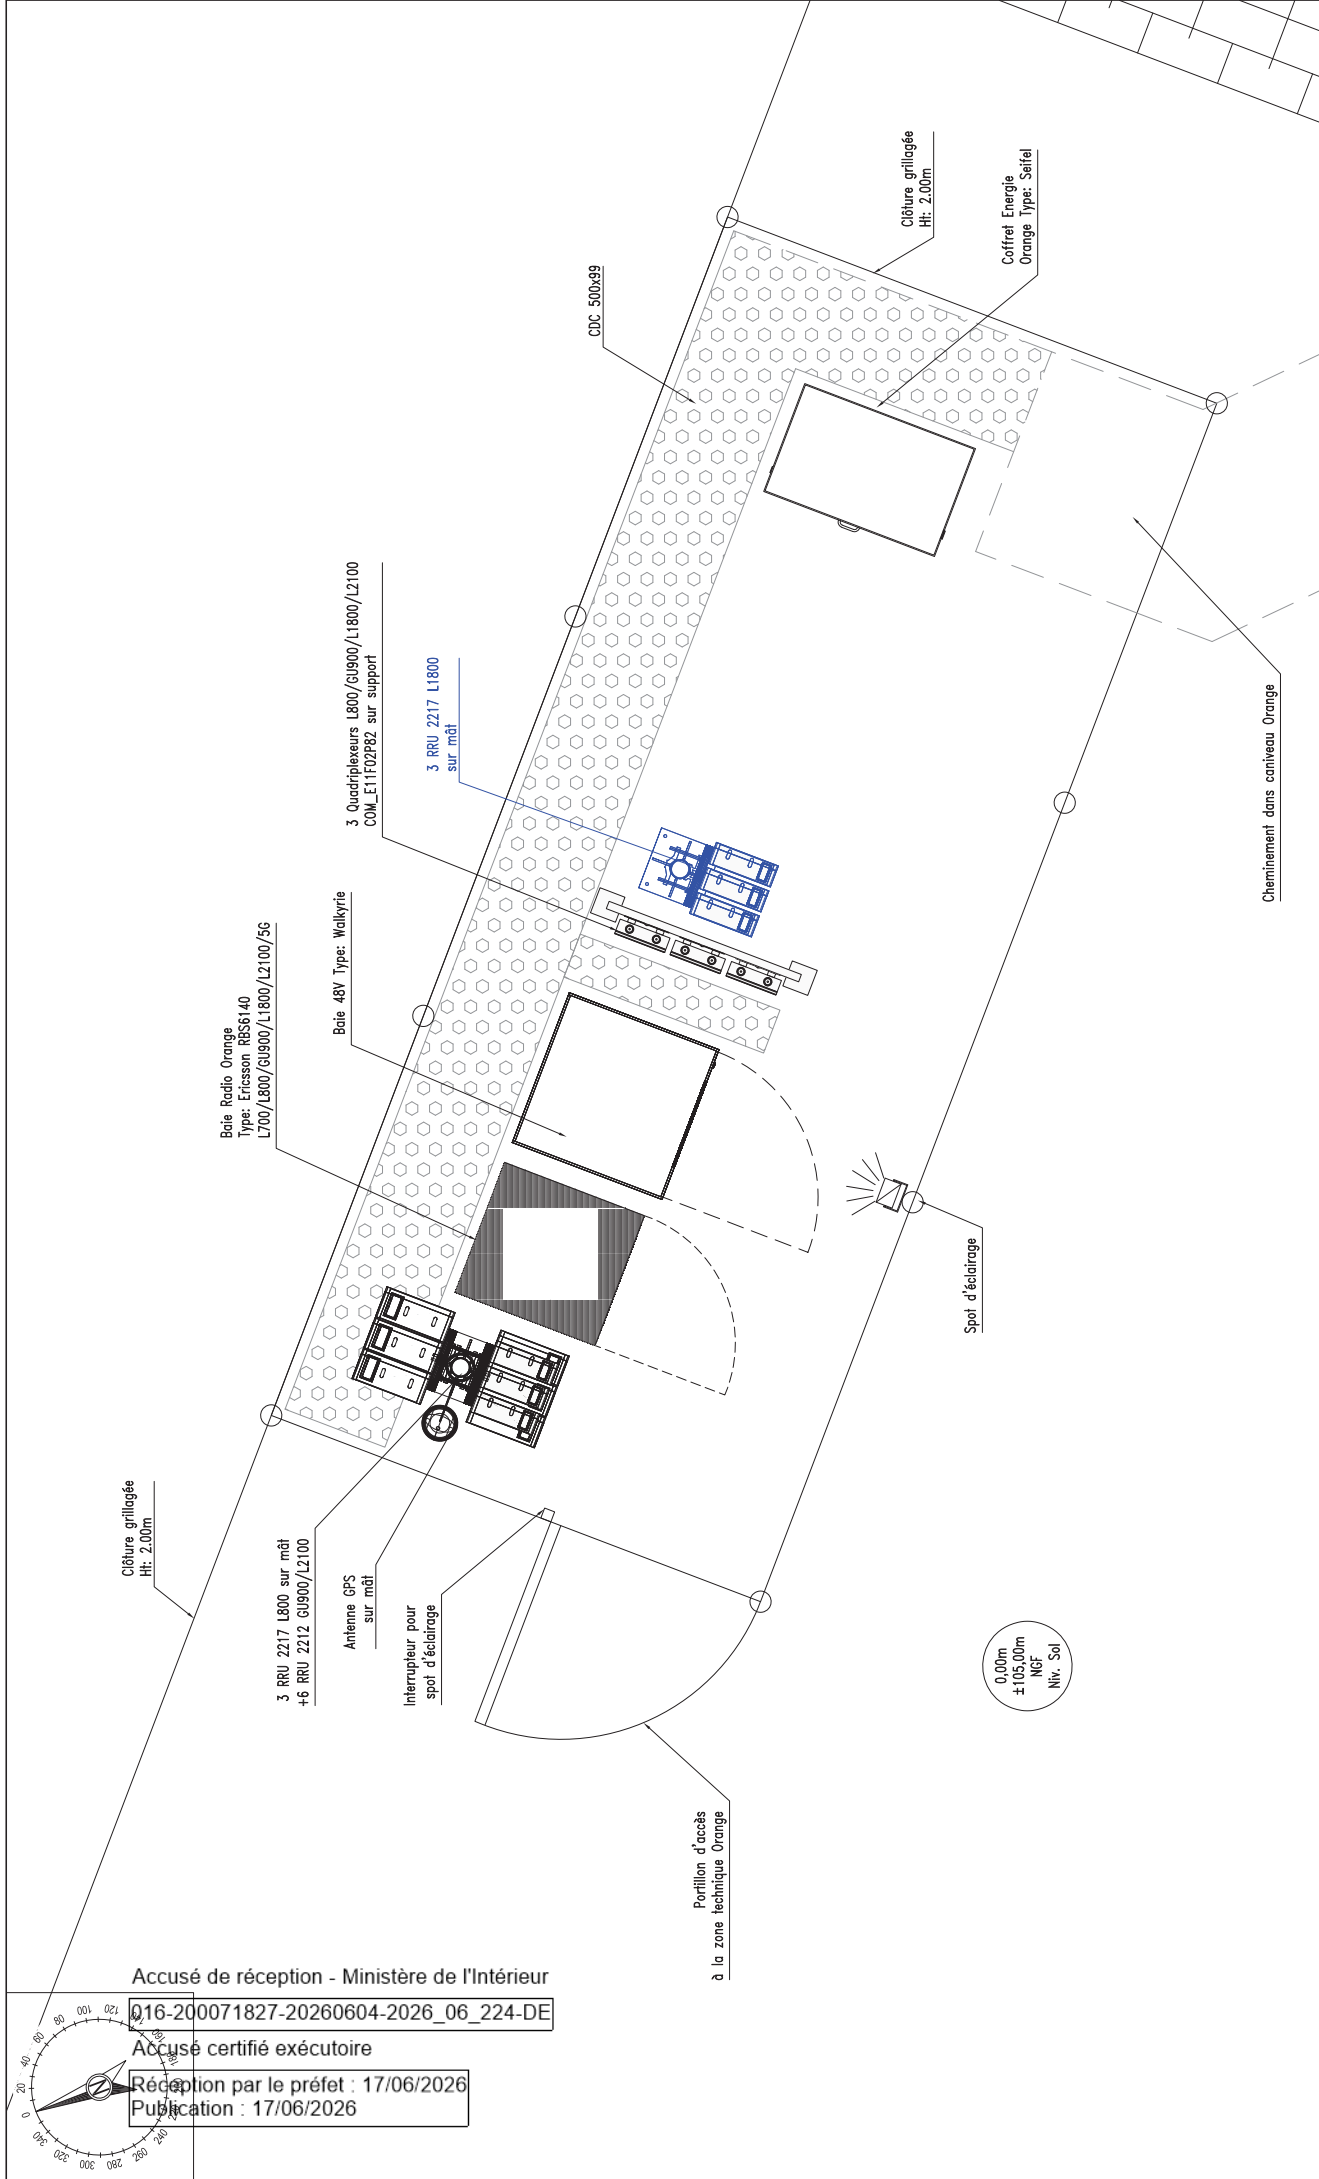

E			
D			
C	Emission pour DOE - Refresh L1800	18/06/24	CIRCET T.E.
B	Emission pour DOE - L700/L2100/5G +Refresh	10/11/21	CIRCET T.E.
A	Emission pour DOE - Réam L800/L1800	16/10/18	SNEF SNEF
Ind	Observation	Date	Entreprise Dessinateur

PLAN DE LA ZONE TECHNIQUE			
LA COURONNE VILLE SFR			
Etat du dossier : DOE	Code NIDT 00007046P1	Code Site N000073801	Echelle : 1/25

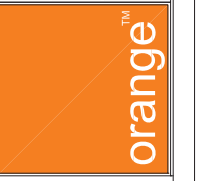

CE DOCUMENT EST LA PROPRIETE D'ORANGE IL NE PEUT ETRE COMMUNIQUE OU REPRODUIT SANS AUTORISATION

Accusé de réception - Ministère de l'Intérieur
 016-200071827-20260604-2026_06_224-DE
 Accusé certifié exécutoire
 Réception par le préfet : 17/06/2026
 Publication : 17/06/2026

Ech. 1/25
 0 ; 0,25 ; 0,50 ; 0,75 ; 1m

ANNEXE 3

CONTACTS

Contact concédant : d.mazeau@grandangouleme.fr
06.08.28.25.50

Contact exploitant : vandrieux@semea.fr ou serviceprod@semea.fr
07.84.37.81.50 ou 06.86.65.49.54.

Contacts Bénéficiaire

1/ ORANGE SA

Relation Bailleur

Direction des Opérations réseaux Sud-Ouest

60 rue de Saint-Jean

Bat C

31133 BALMA Cedex

N° de téléphone : 0800 835 841 N°VERT GRATUIT

TELECOPIE 01.58.15.53.75

Courriel : uprso.relationbailleur@orange.com

2/ maintenance des sites et accès

24h/24h 7 jours sur 7

Point d'entrée patrimoine : 0810 358 300

Dans toute correspondance, il est impératif de rappeler le code site du Bénéficiaire en haut de page des présentes.

Accusé de réception - Ministère de l'Intérieur

016-200071827-20260604-2026_06_224-DE

Accusé certifié exécutoire

Réception par le préfet : 17/06/2026
Publication : 17/06/2026

ANNEXE 4

Demande de coupure « Emission Radio »

Pour tous travaux à réaliser dans le périmètre de protection ANTENNES TELECOM :

- 1. Adresser la demande suivante par mail au moins 15 jours ouvrés avant la date prévue pour les travaux à : XXXXXXXXXXXXXXXX**

Titre du mail : [coupure site radio] – Code site

(le code site se trouve sur la partie supérieure de chaque page du Bail)

Demandeur	
Société :	
Interlocuteur :	
Tél :	
Intervenant 1	
Société :	
Interlocuteur :	
Tél :	
Intervenant 2	
Société :	
Interlocuteur :	
Tél :	
Intervenant 3	
Société :	
Interlocuteur :	
Tél :	

Nature des travaux :

Date et heure de début : ../../.. à ..h..

Date et heure de fin : ../../.. à ..h..

- 2. Réponse du bénéficiaire dans un délai de 48 heures**

- contenant **numéro de ticket à rappeler dans toute correspondance ultérieure**
- attestant de la prise en compte de la demande
- répondant sur la faisabilité de la demande

- 3. Pour confirmer ou mettre à jour le planning d'intervention, contacter le Bénéficiaire au XXXXXXXXXXXXXXXXXXXXXXXXXXXXXXXX:**

Préalablement à l'intervention

Une fois l'intervention terminée

Accusé de réception - Ministère de l'Intérieur

016-200071827-20260604-2026_06_224-DE

Accusé certifié exécutoire

Réception par le préfet : 17/06/2026
Publication : 17/06/2026

ANNEXE 5

LISTE DES COORDONNEES ET CONDITIONS D'ACCES AU SITE

Modalités d'accès au site

Les équipements de l'Exploitant étant automatisés et sans personnel, le Bénéficiaire et toute personne intervenant pour son compte ne peuvent avoir accès au réservoir que sur demande.

♦ Pièces à fournir

A chacune des interventions de toute personne intervenant pour son compte, le Bénéficiaire transmet à l'Exploitant par courrier ou par fax une demande d'ouverture mentionnant les renseignements suivants :

- le site d'intervention
- la nature de l'intervention
- son lieu : extérieur du réservoir, local technique intérieur, cuve, dôme...
- la période prévisionnelle des travaux : dates et heures de début et de fin de travaux
- le nom et les coordonnées du responsable des travaux pour le Bénéficiaire
- le nom de l'entreprise sous-traitante et les coordonnées du responsable du chantier (numéro de téléphone portable si possible)
- le nom de tous les agents devant intervenir sur le chantier, ainsi qu'une photocopie de leur carte d'identité (ou permis de conduire) et carte professionnelle

♦ Délai de prévenance

- interventions d'entretien normal : information préalable par le Bénéficiaire à l'Exploitant deux semaines à l'avance, lequel déplacera un agent pour l'accès et la fermeture du site.
- Interventions urgentes : information préalable par le Bénéficiaire à l'Exploitant, lequel déplacera dans les meilleurs délais un agent pour l'accès et la fermeture du site.

♦ Clause restrictive d'accès

Les interventions du Bénéficiaire pourront être limitées ou interdites sur décision d'une autorité civile ou militaire et notamment durant les périodes d'activation du plan « VIGIPIRATE ».

Modalités d'intervention sur site

♦ Présence de l'Exploitant au cours de l'intervention

Un agent de l'Exploitant sera physiquement présent sur site pendant toute la durée des interventions, ceci dans un souci de garantir la sécurité de la ressource.

♦ Mesures de protection

Pour des raisons de sécurité sanitaire, chaque intervention du Bénéficiaire sur les installations du Concédant devra être faite en prenant toutes les précautions possibles pour préserver la qualité de l'eau potable contenue dans le réservoir.

Le Bénéficiaire devra impérativement respecter les consignes de sécurité affichées sur site et se conformer à toute mesure complémentaire imposée par l'Exploitant dans un souci de sauvegarde du personnel et des biens.

Accusé de réception - Ministère de l'Intérieur

016-200071827-20260604-2026_06_224-DE

♦ Enregistrement de l'intervention

Accusé certifié exécutoire

Réception par le préfet : 17/06/2026
Publication : 17/06/2026

Lors de l'ouverture du site, l'Exploitant fera contresigner la demande d'ouverture mentionnée ci-dessus par un représentant du Bénéficiaire.

♦ Dégradation des équipements

Dans le cas où l'Exploitant constate une détérioration des installations du service de l'eau, après une intervention du Bénéficiaire ou l'un de ses sous-traitants, le Bénéficiaire s'engage à remettre en état l'installation.

Modalités financières

Pour le déplacement d'un agent, l'Exploitant présentera une facture au Bénéficiaire, faisant apparaître la TVA qui sera adressée à l'adresse suivante :

ORANGE SA
Relation Bailleur
Direction des Opérations réseaux Sud-Ouest
60 rue de Saint-Jean
Bat C
31133 BALMA Cedex

La facture sera établie sur la base du bordereau de prix appliqué par l'Exploitant.

Accusé de réception - Ministère de l'Intérieur

016-200071827-20260604-2026_06_224-DE

Accusé certifié exécutoire

Réception par le préfet : 17/06/2026
Publication : 17/06/2026

BORDEREAU DE PRIX

Nom collectivité et contrat : **Redevance d'occupation** **Château d'eau**

Valeur zéro : 1er janvier 2025 (dernière valeur connue)
135,3

Formule de révision : $P_n = P_o \times \text{indice ICHT-E (Cout horaire du travail - Eau, Assainissement, Déchets)}$

indice	code	valeur de base	valeur actualisée	coefficients	révision
--------	------	----------------	-------------------	--------------	----------

ICHT-E

Coefficient K de variation à la date du **1er janvier 2026**

Prix et tarif				valeur de base	valeur actualisée	valeur actualisée corrigée
---------------	--	--	--	----------------	-------------------	----------------------------

- coût horaire HT de déplacement (la 1ere heure)	73,84
- coût horaire HT de déplacement (au-delà 1ere heure)	63,29
coût horaire HT de déplacement majoré (la 1ere heure) pour jour férié, nuit, week end)	147,67
coût horaire HT de déplacement majoré (au-delà 1ere heure) pour jour férié, nuit, week end	126,58

Accusé de réception - Ministère de l'Intérieur

016-200071827-20260604-2026_06_224-DE

Accusé certifié exécutoire

Réception par le préfet : 17/06/2026
Publication : 17/06/2026